
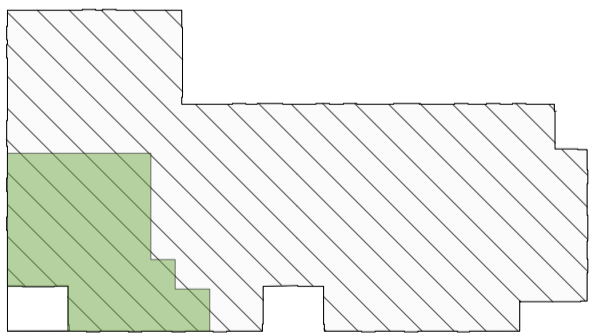


Gebruikte eenheid: cm

0 1 2 3 4 5 M

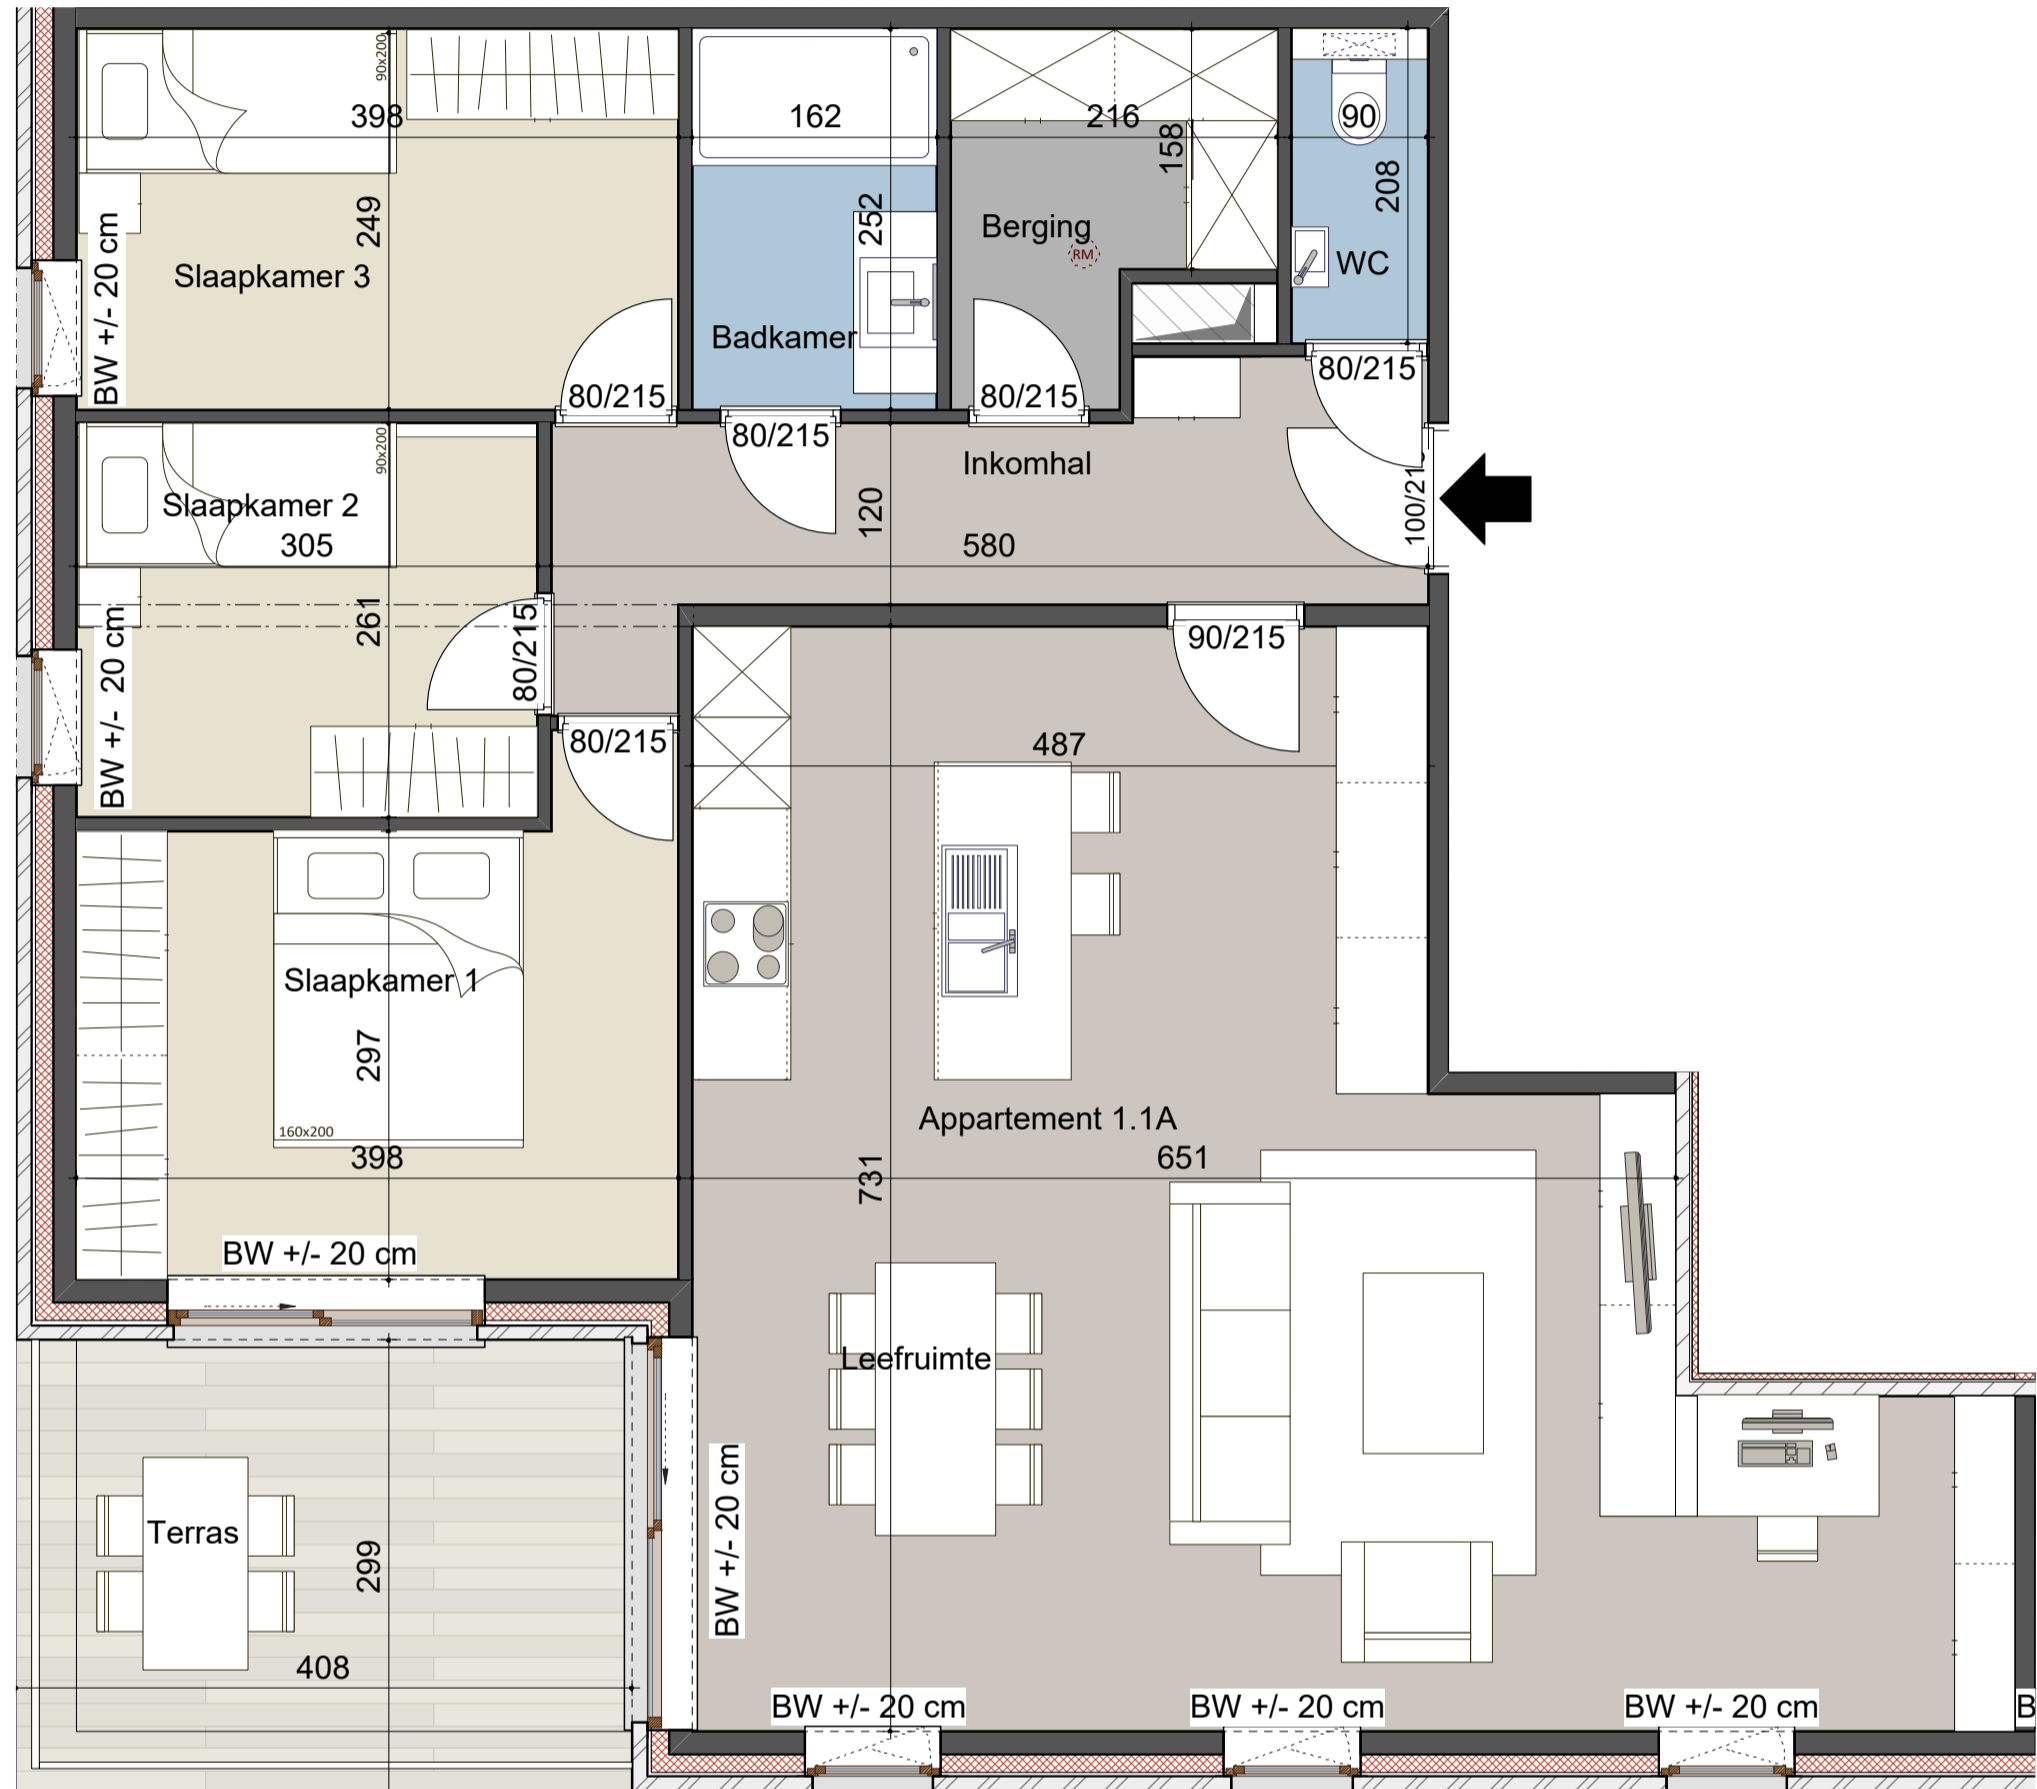

APPARTEMENT 1.1A

Vloerplas 3.05

- App. opp.: 113,7m²

- Terras: 12,16m²



Alle maten zijn louter indicatief voor het verkrijgen van de omgevingsvergunning en kunnen nadien licht gewijzigd worden bij opmaak van de uitvoeringsplannen

