
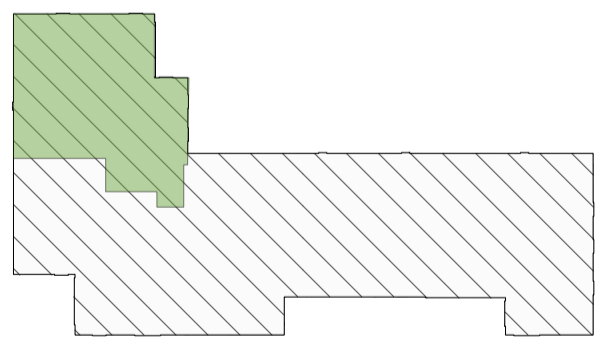


Gebruikte eenheid: cm

0 1 2 3 4 5 M

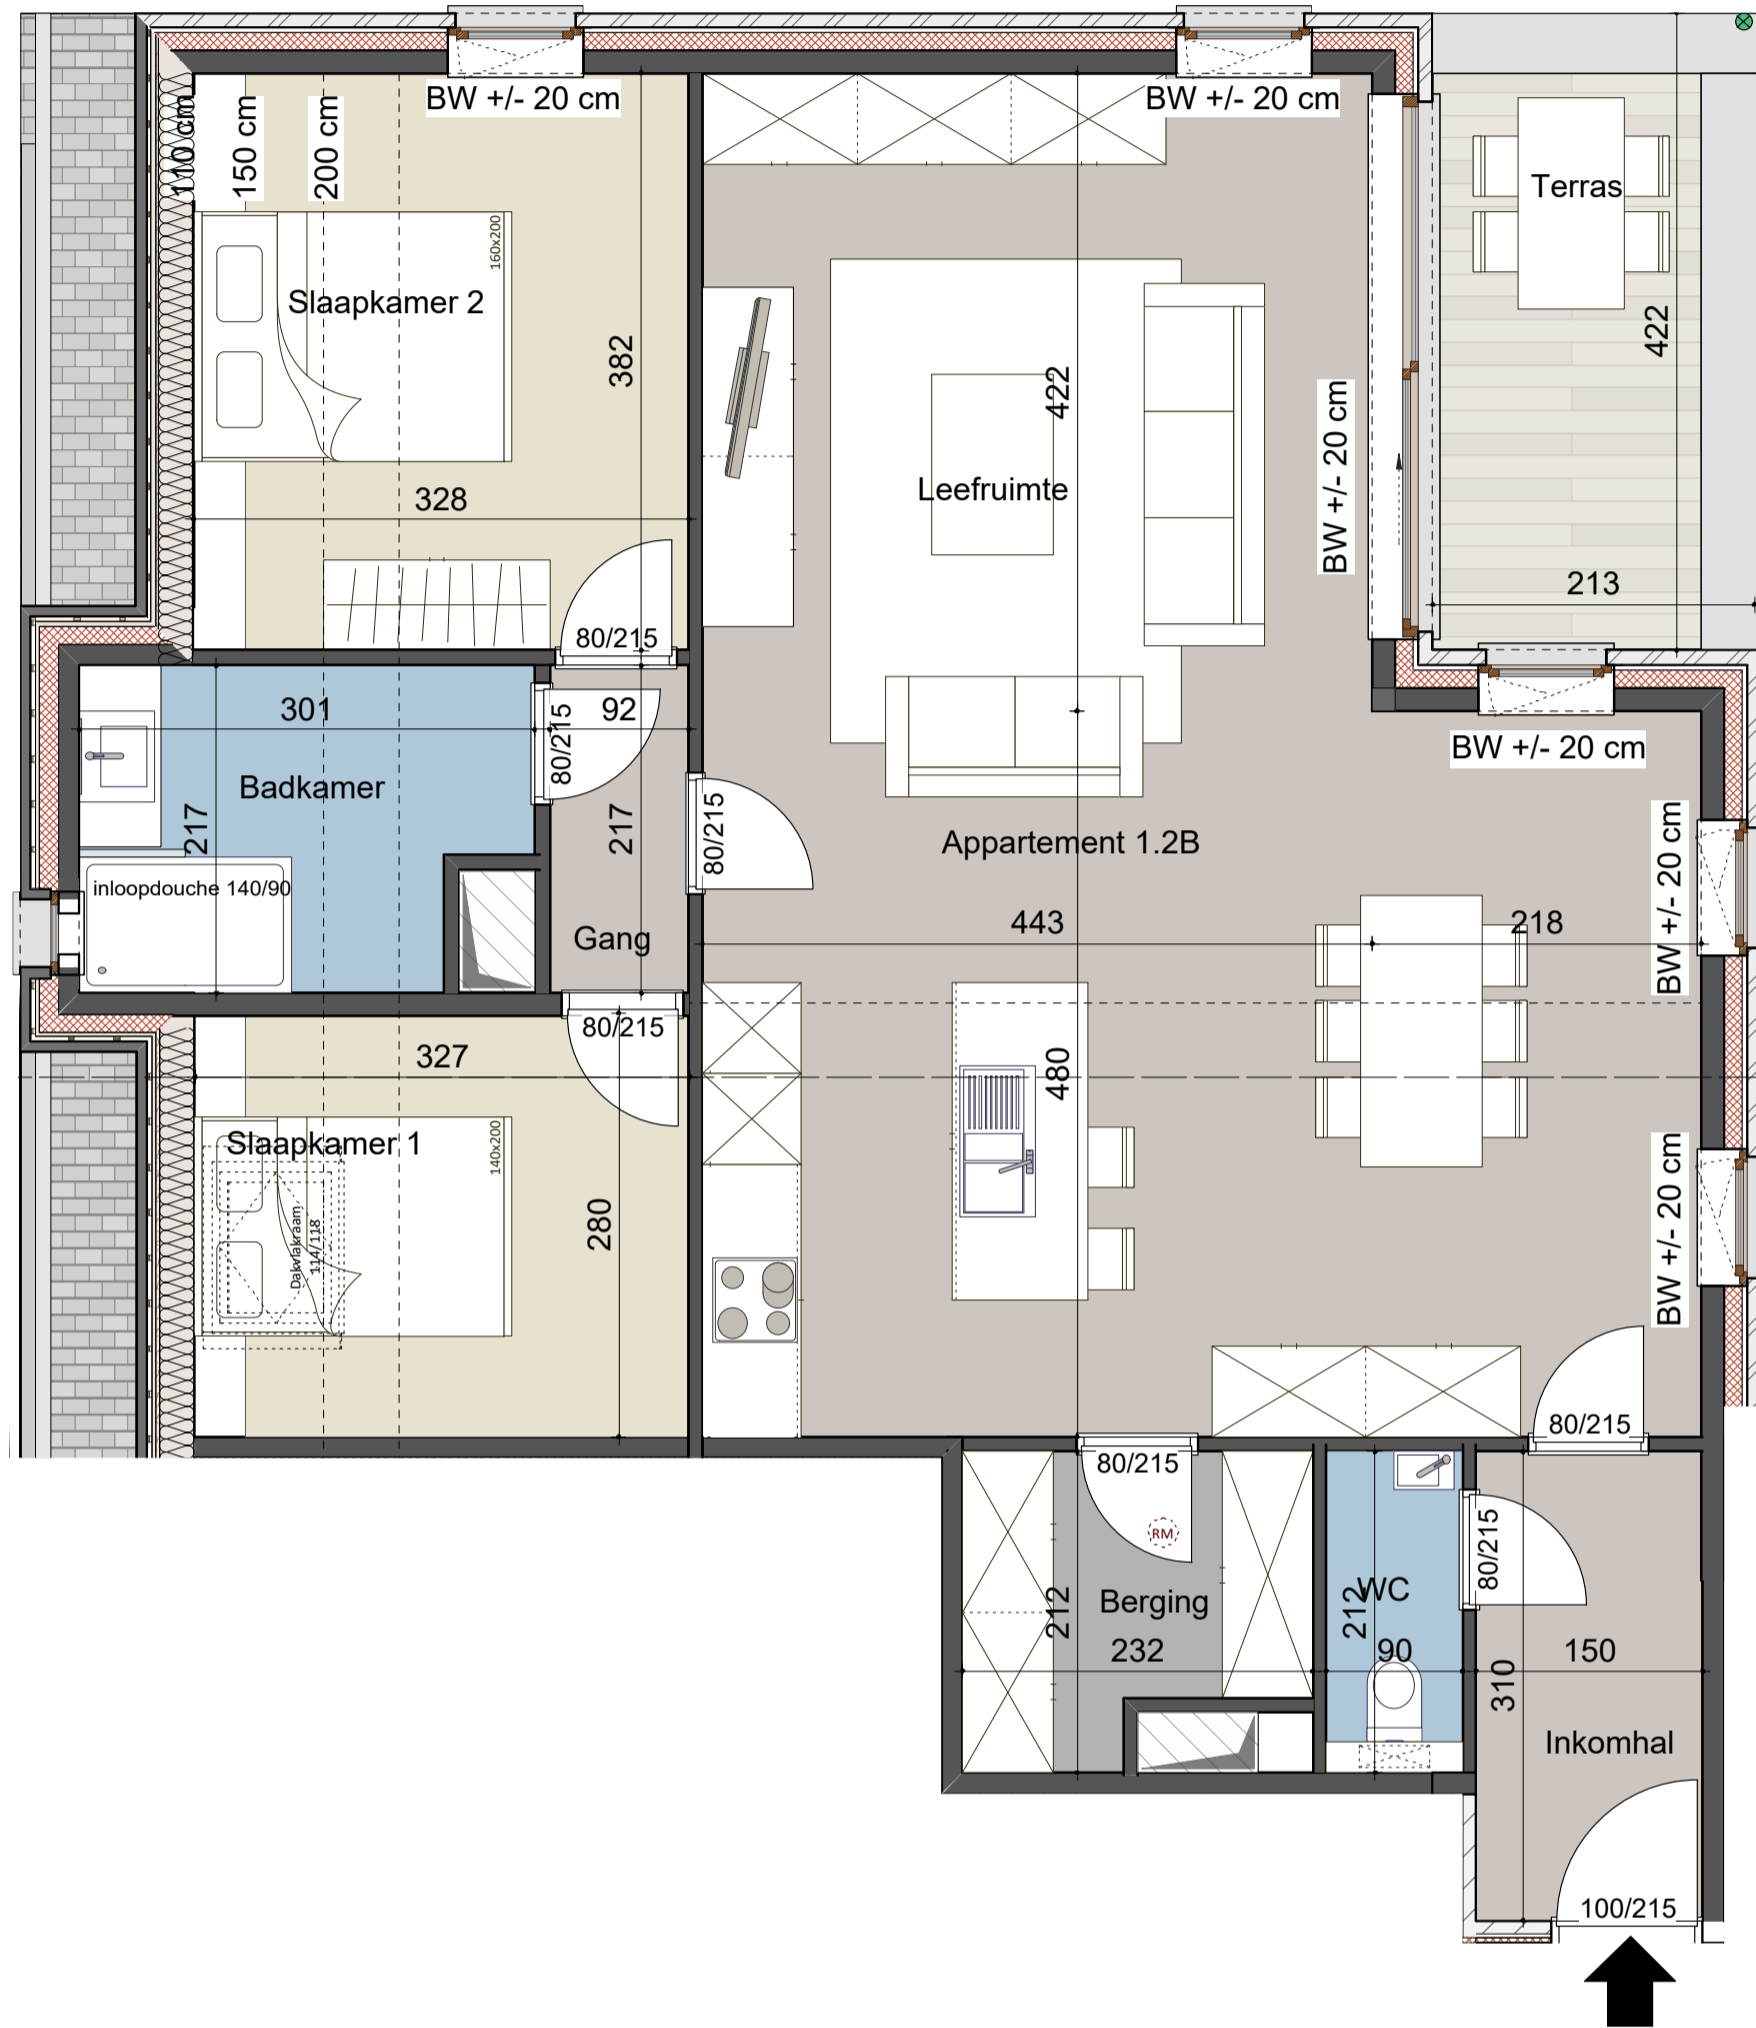

### APPARTEMENT 1.2B

Vloerpas 6.10

- App. opp.: 104,24m<sup>2</sup>

- Terras: 7,3m<sup>2</sup>



Alle maten zijn louter indicatief voor het verkrijgen van de omgevingsvergunning en kunnen nadien licht gewijzigd worden bij opmaak van de uitvoeringsplannen

