



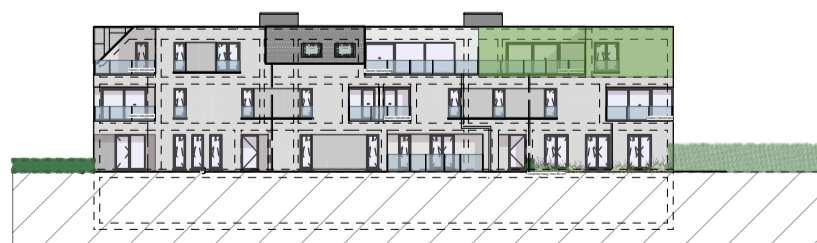

0 1 2 3 4 5 M

Gebruikte eenheid: cm

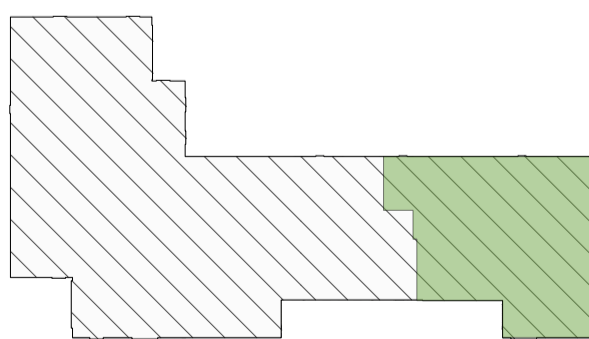


APPARTEMENT 3/2B

Vloerpas 6.10

- App. opp.: 124,70m²

- Terras: 17,82m²

Alle maten zijn louter indicatief voor het verkrijgen van de omgevingsvergunning en kunnen nadien licht gewijzigd worden bij opmaak van de uitvoeringsplannen

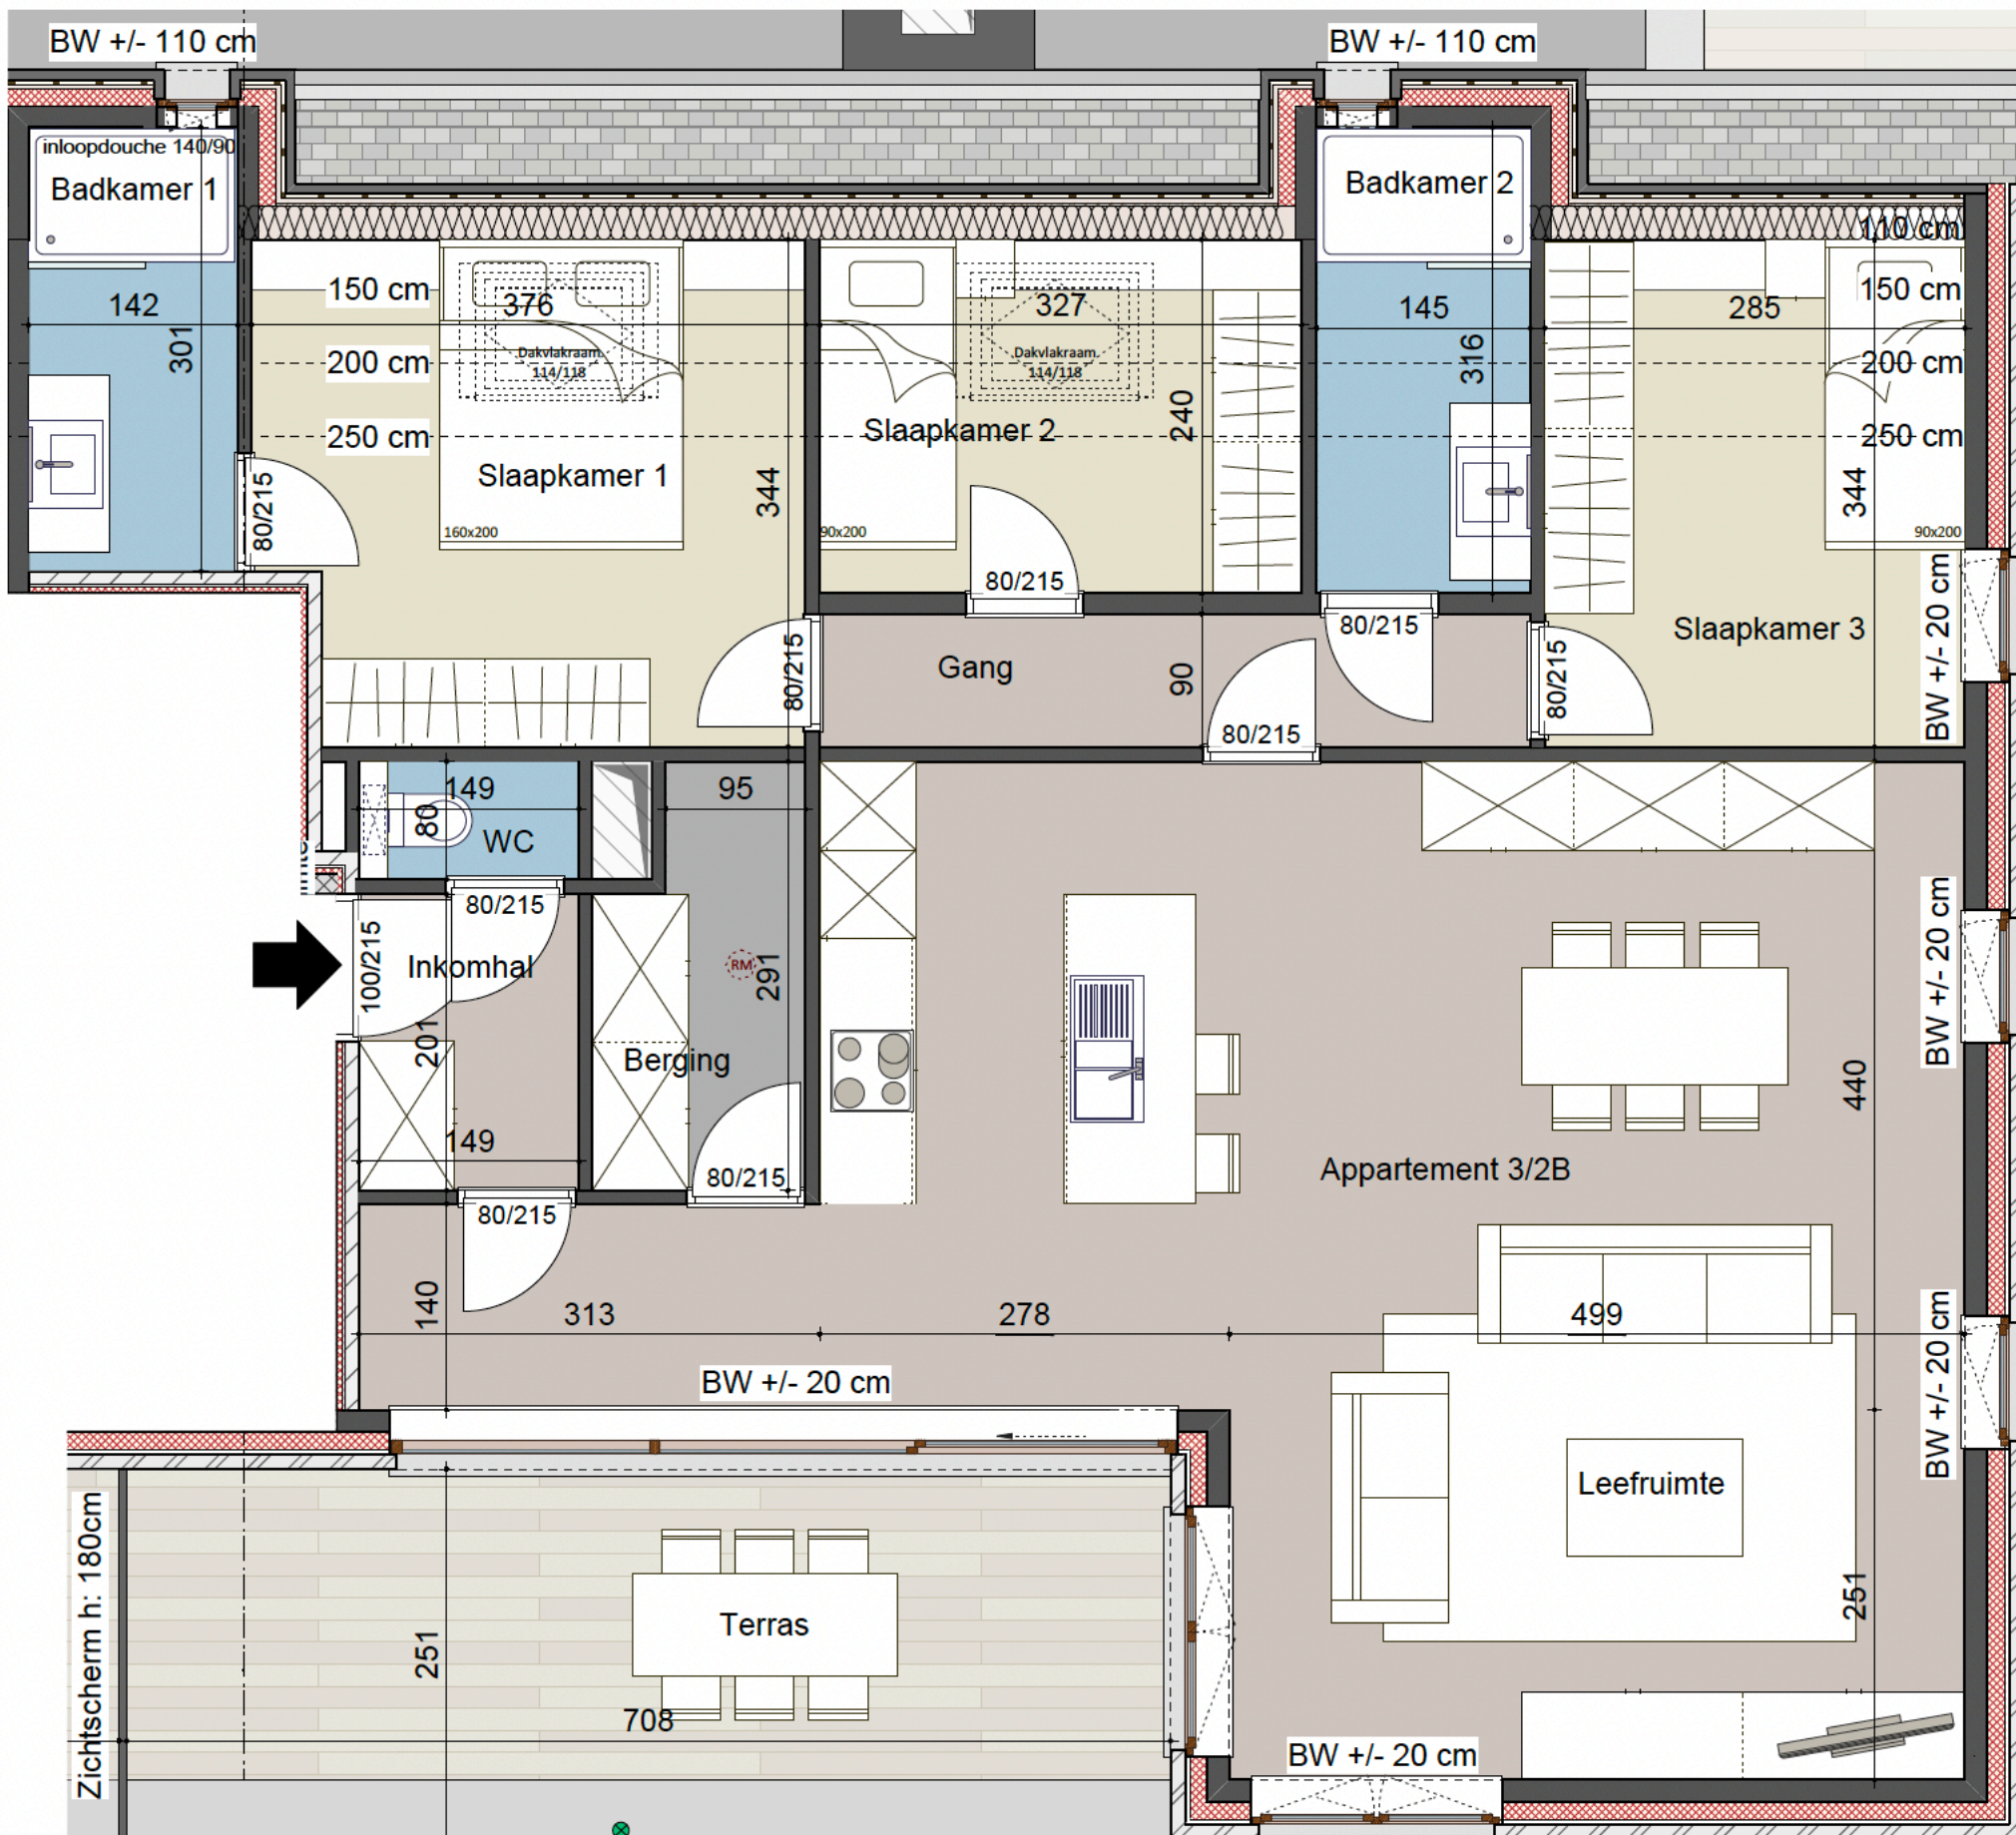

Glazen balustrade met alu spijlen, h: 110cm